

ВЕДОМОСТЬ ЖИЛЫХ И ОБЩЕСТВЕННЫХ ЗДАНИЙ И СООРУЖЕНИЙ


Номер на плане	Наименование и обозначение	Этажность	Количество		Площадь, м2				Строительный объем, м3	
			Здания	Квартир	Застройки		Общая		Здания	Всего
					Здания	Всего	Здания	Всего		
1	9-этажный жилой дом проектируемый	9	1	45	477,0		4146,0			13886,3
2	Площадка для мусорных контейнеров ранее запроектированная		1							

УСЛОВНЫЕ ОБОЗНАЧЕНИЯ

- Кадастровые границы участка проектирования
- Граница санитарно-защитной зоны железной дороги
- Существующие здания и сооружения
- Перспективное строительство
- Здания и сооружения, подлежащие сносу
- Проектируемый 9-этажный жилой дом
- Асфальтобетонное покрытие проездов проектируемое
- Зона проектируемого озеленения
- Покрытие тротуарной плиткой
- Плиточное покрытие отмостки
- Покрытие площадок ОПГС
- Парковочная площадка
Количество парковочных мест
- понижение бортового камня
- парковочные места для МГН
- Номер объекта по генплану

РАСЧЕТ ПЛОЩАДОК (проектируемый дом)

Наименование площадок	Кол-во жителей	Удельные размеры м2/чел.	Размеры площадок м2	
			По НГП г. Александров	По проекту
А Площадка для игр детей дошкольного возраста	77 чел.	0,7	53,9	56,0
Б Площадка для отдыха взрослого населения		0,1	7,7	9,0
В Хозяйственная площадка		0,1	7,7	9,0
Г Гостевые площадки для стоянок автотранспорта		0,8	61,6 / 22,5м2 = 3,0 м/м	30 м/м

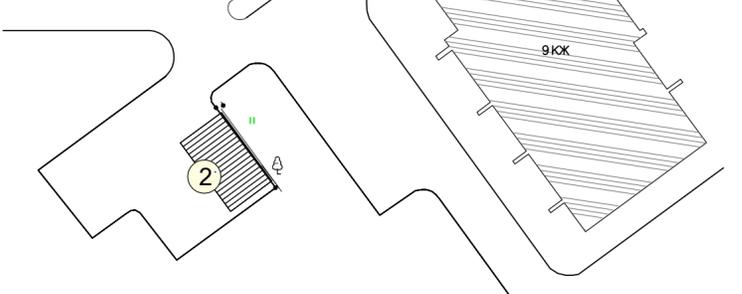

					2-22 - ПЗУ						
					Многоквартирный односекционный жилой дом, расположенный по строительному адресу: Владимирская обл., г. Александров, ул. Институтская, д. №24/7						
Изм.	Кол.	Лист	№ док.	Подпись	Дата				Стадия	Лист	Листов
									п	3	
Директор Гриценко									План организации земельного участка		
ГИП Зубкова											
Разраб. Васенков Д.									ООО "Эврика-СтройСервис" г.Александров		
									М 1:500		

Власт. инв. N
 Подпись и дата
 Инв. N подл.