



Красная линия

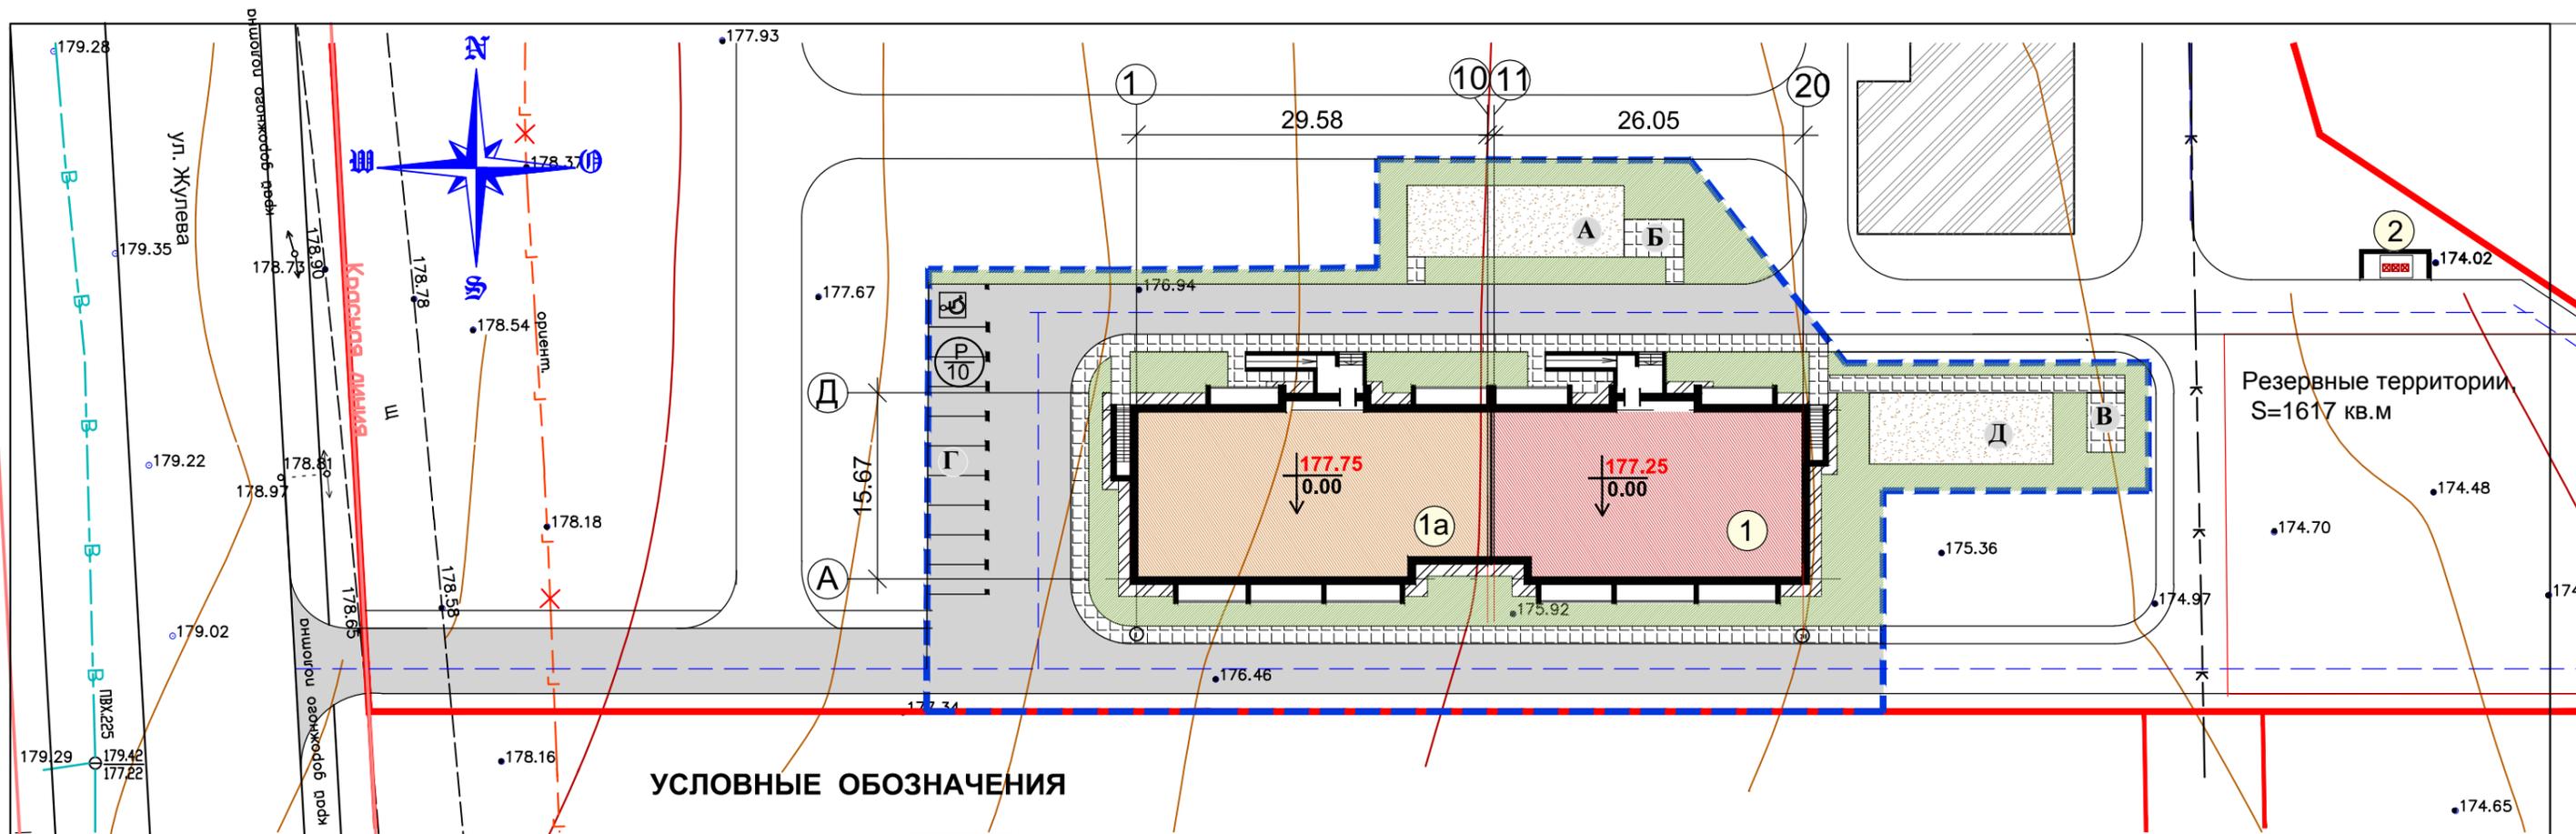

УСЛОВНЫЕ ОБОЗНАЧЕНИЯ

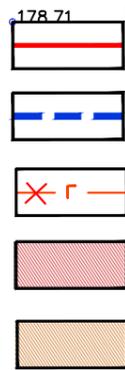

- Кадастровые границы участков
- Границы участка проектирования
- Газопровод низкого давления подлежащий переносу
- Проектируемый 9-этажный жилой дом (I этап строительства)
- Проектируемый 9-этажный жилой дом (II этап строительства)

- Строящееся здание
- Асфальтобетонное покрытие проездов проектируемое
- Зона проектируемых зеленых насаждений
- Покрытие тротуарной плиткой
- Плиточное покрытие отмостки
- Покрытие площадок ОПГС

ВЕДОМОСТЬ ЖИЛЫХ И ОБЩЕСТВЕННЫХ ЗДАНИЙ И СООРУЖЕНИЙ

Номер на плане	Наименование и обозначение	Этажность	Количество		Площадь, м2				Строительный объем, м3		
			Зданий	Квартир	Застройки		Общая нормируемая		Здания	Всего	
					Здания	Всего	Здания	Всего			
1	9-этажный жилой дом проектируемый (I этап строительства)	9	1	45	90	445,0	983,0	3576,9	7530,6	13438.5	28800,9
1a	9-этажный жилой дом проектируемый (II этап строительства)	9	1	45		538,0		3953.7		15362.4	
2	Площадка для мусорных контейнеров ранее запроектированная		1								

ВЕДОМОСТЬ ЖИЛЫХ И ОБЩЕСТВЕННЫХ ЗДАНИЙ И СООРУЖЕНИЙ

Номер на плане	Наименование и обозначение	Этажность	Количество		Площадь, м2				Строительный объем, м3		
			Зданий	Квартир	Застройки		Общая нормируемая		Здания	Всего	
					Здания	Всего	Здания	Всего			
1	9-этажный жилой дом проектируемый	9	1	90	983,0		7001,4		27320,0		
2	Площадка для мусорных контейнеров ранее запроектированная		1								
2-20 - ПЗУ											
Многоквартирный двухсекционный жилой дом, расположенный по строительному адресу: Владимирская обл., г. Александров, ул. Жулёва д.№13											
Изм.	Кол.	Лист	№ док.	Подпись	Дата						
Директор	Гриценко					Стадия	Лист	Листов			
ГИП	Зубкова					п					
Разраб.	Александрова					Схема планировочной организации земельного участка					
						М 1:500					
						ООО "Эврика-СтройСервис" г.Александров					