


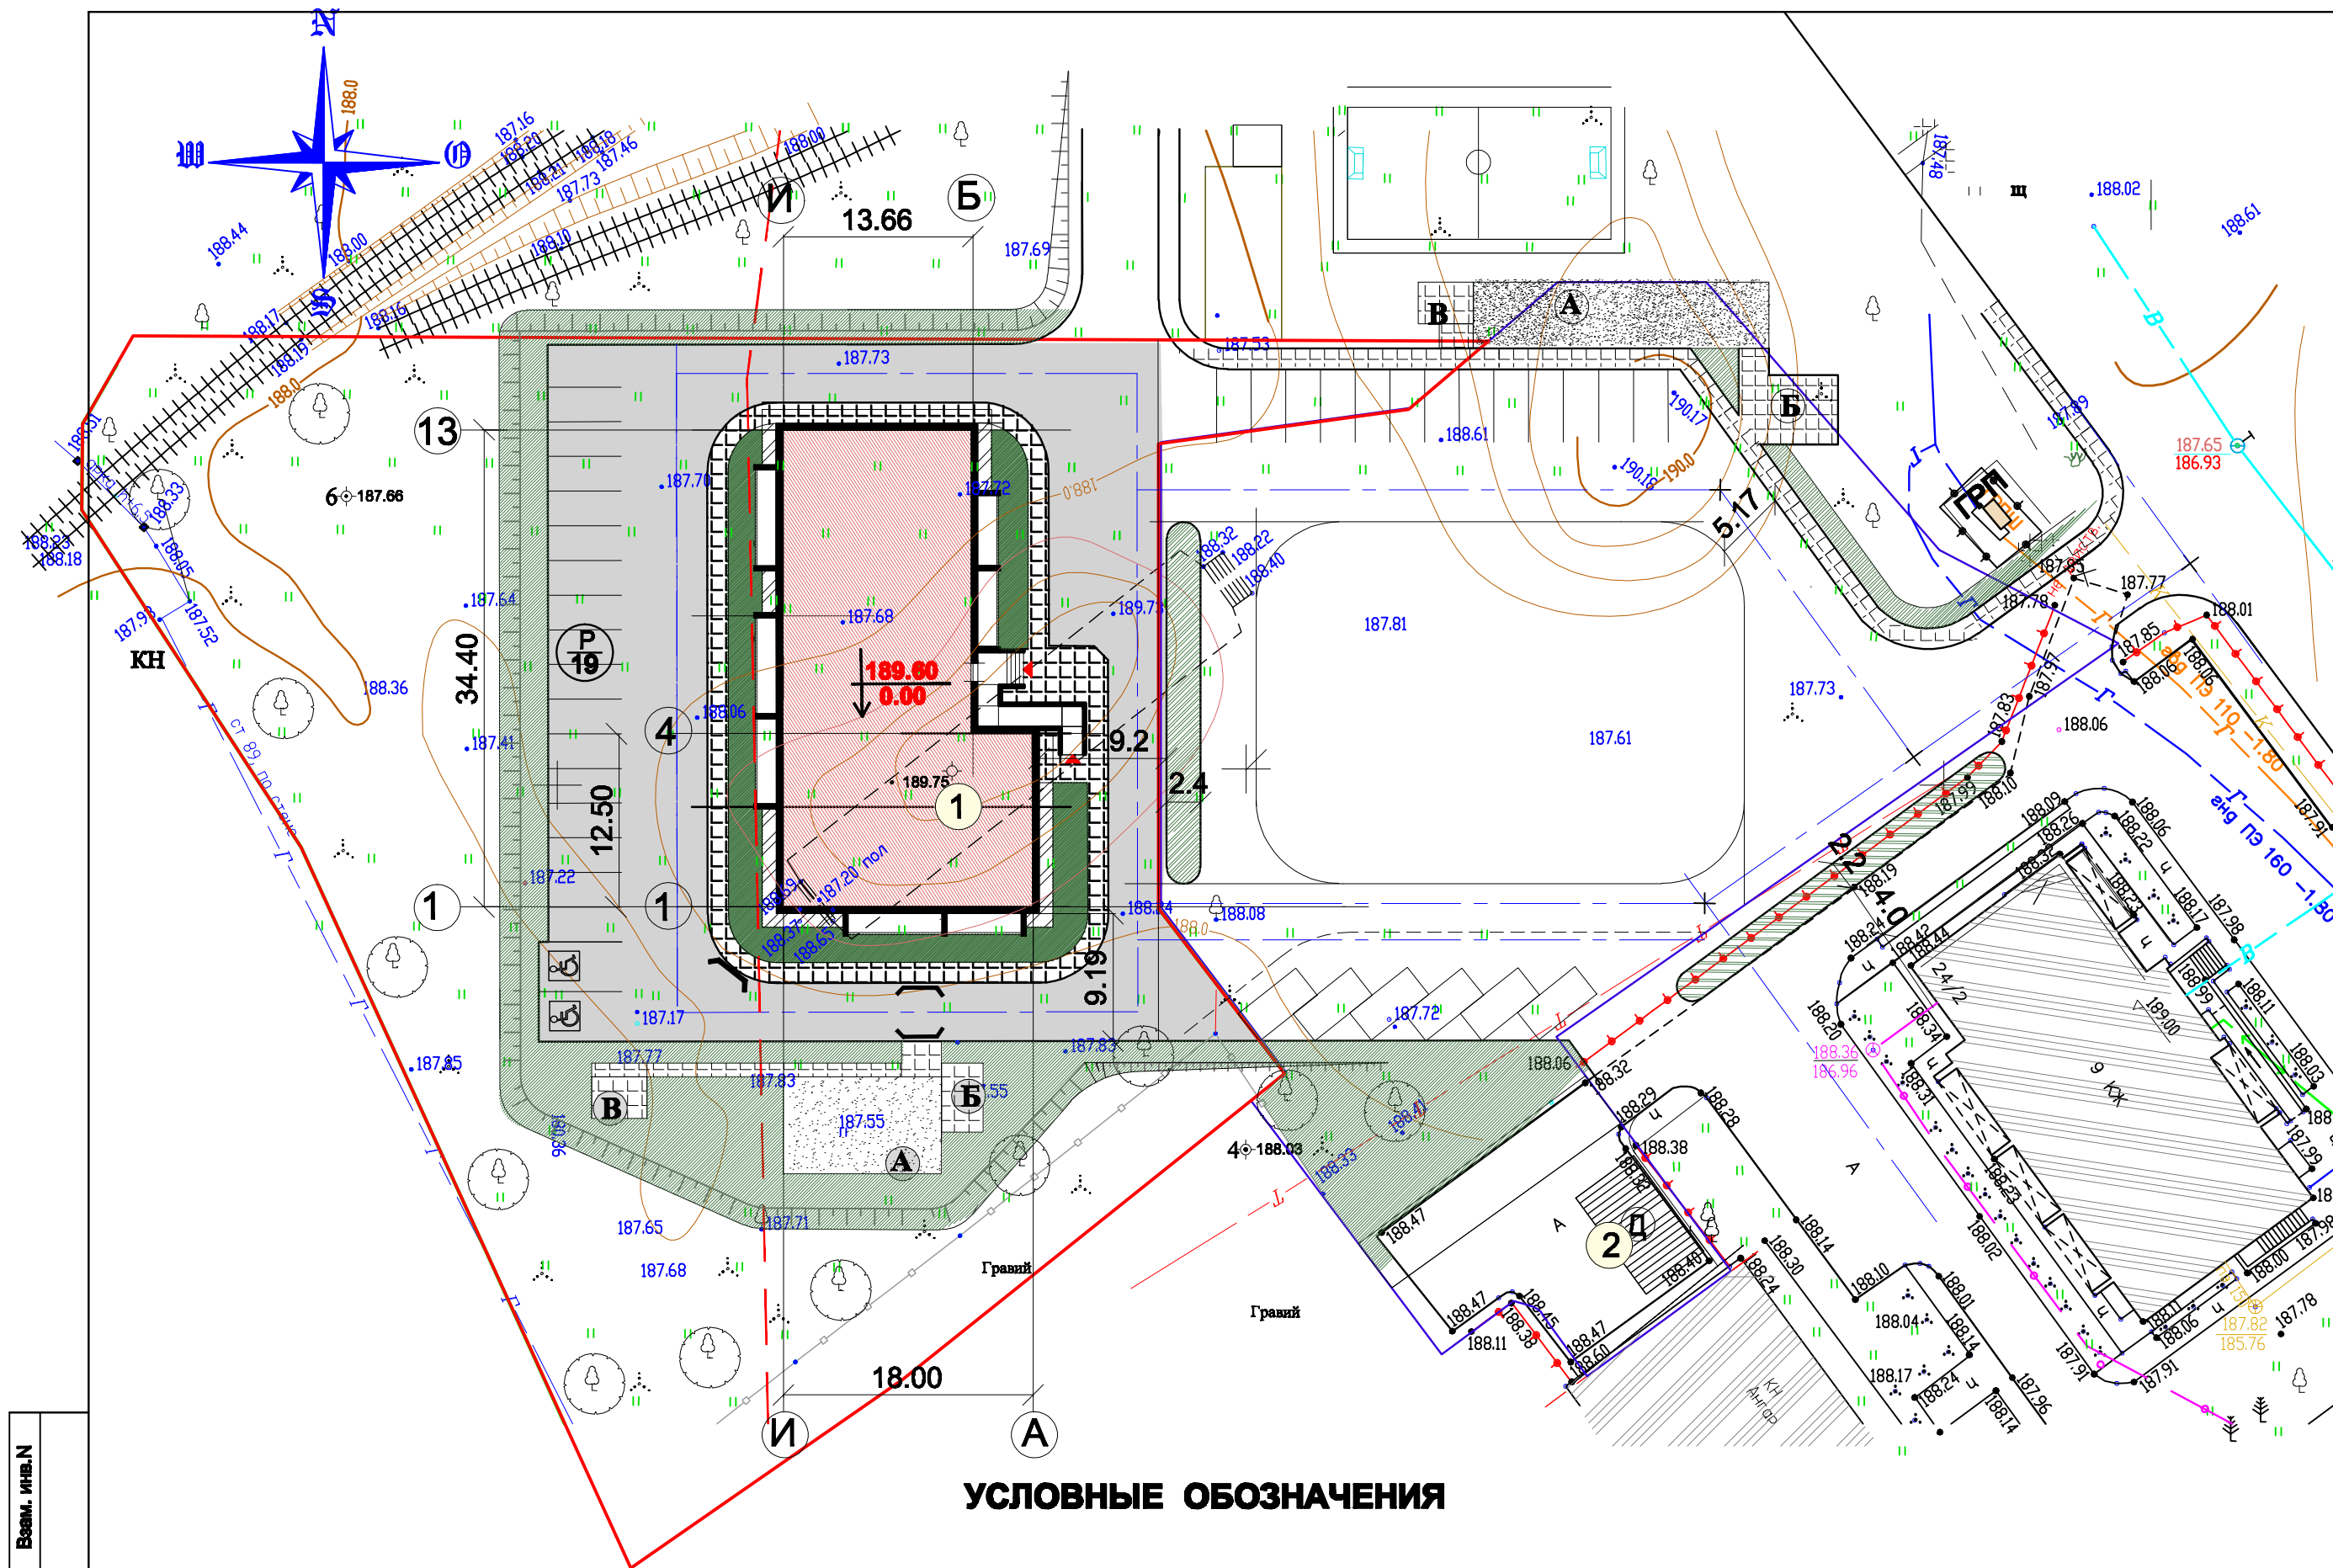

ВЕДОМОСТЬ ЖИЛЫХ И ОБЩЕСТВЕННЫХ ЗДАНИЙ И СООРУЖЕНИЙ

Номер на плане	Наименование и обозначение	Этажность	Количество		Площадь, м2				Строительный объем, м3	
			Зданий	Квартир	Застройки		Общая нормируемая		Здания	Всего
					Здания	Всего	Здания	Всего		
1	9-этажный жилой дом проектируемый	9	1	63	650,0		4995,8		19005,0	
2	Площадка для мусорных контейнеров ранее запроектированная		1							

РАСЧЕТ ПЛОЩАДОК (проектируемый дом)

Наименование площадок	Кол-во жителей	Удельные размеры м2/чел.	Размеры площадок м2	
			По НГП г. Александров	По проекту
А Площадка для игр детей дошкольного возраста	113 чел.	0,7	79,1	80,0
Б Площадка для отдыха взрослого населения		0,1	11,3	15,0
В Хозяйственная площадка		0,1	11,3	12,0
Г Гостевые площадки для стоянки автотранспорта		0,8	90,4 /22,5м2 = 4,0 м/м	19 м/м

УСЛОВНЫЕ ОБОЗНАЧЕНИЯ

- Кадастровые границы участка проектирования

- Граница санитарно-защитной зоны железной дороги

- Существующие здания и сооружения

- Строящийся 9-эт. жилой дом

- Проектируемый 9-этажный жилой дом
- Асфальтобетонное покрытие проездов проектируемое

- Зона проектируемого озеленения

- Покрытие тротуарной плиткой

- Плиточное покрытие отмостки

- Покрытие площадок ОПГС
- Р

11

Парковочная площадка

Количество парковочных мест

- понижение бортового камня

- парковочные места для МГН

- Деревья высокорослые существующие

- Номер объекта по генплану

						1-21 - ПЗУ		
						Многоквартирный односекционный 9-ти этажный жилой дом со строительным адресом: ул. Институтская, д. №24/6 в г. Александрове.		
Изм.	Кол.	Лист	№ док.	Подпись	Дата	Схема организации земельного участка	Стация	Лист
Директор	Гриценко						п	3
ГИП	Зубкова							
Разраб.	Александрова					ООО"Эврика-СтройСервис" г.Александров		
						М 1:500		